


POHĽAD JUHOVÝCHODNÝ
M 1:100

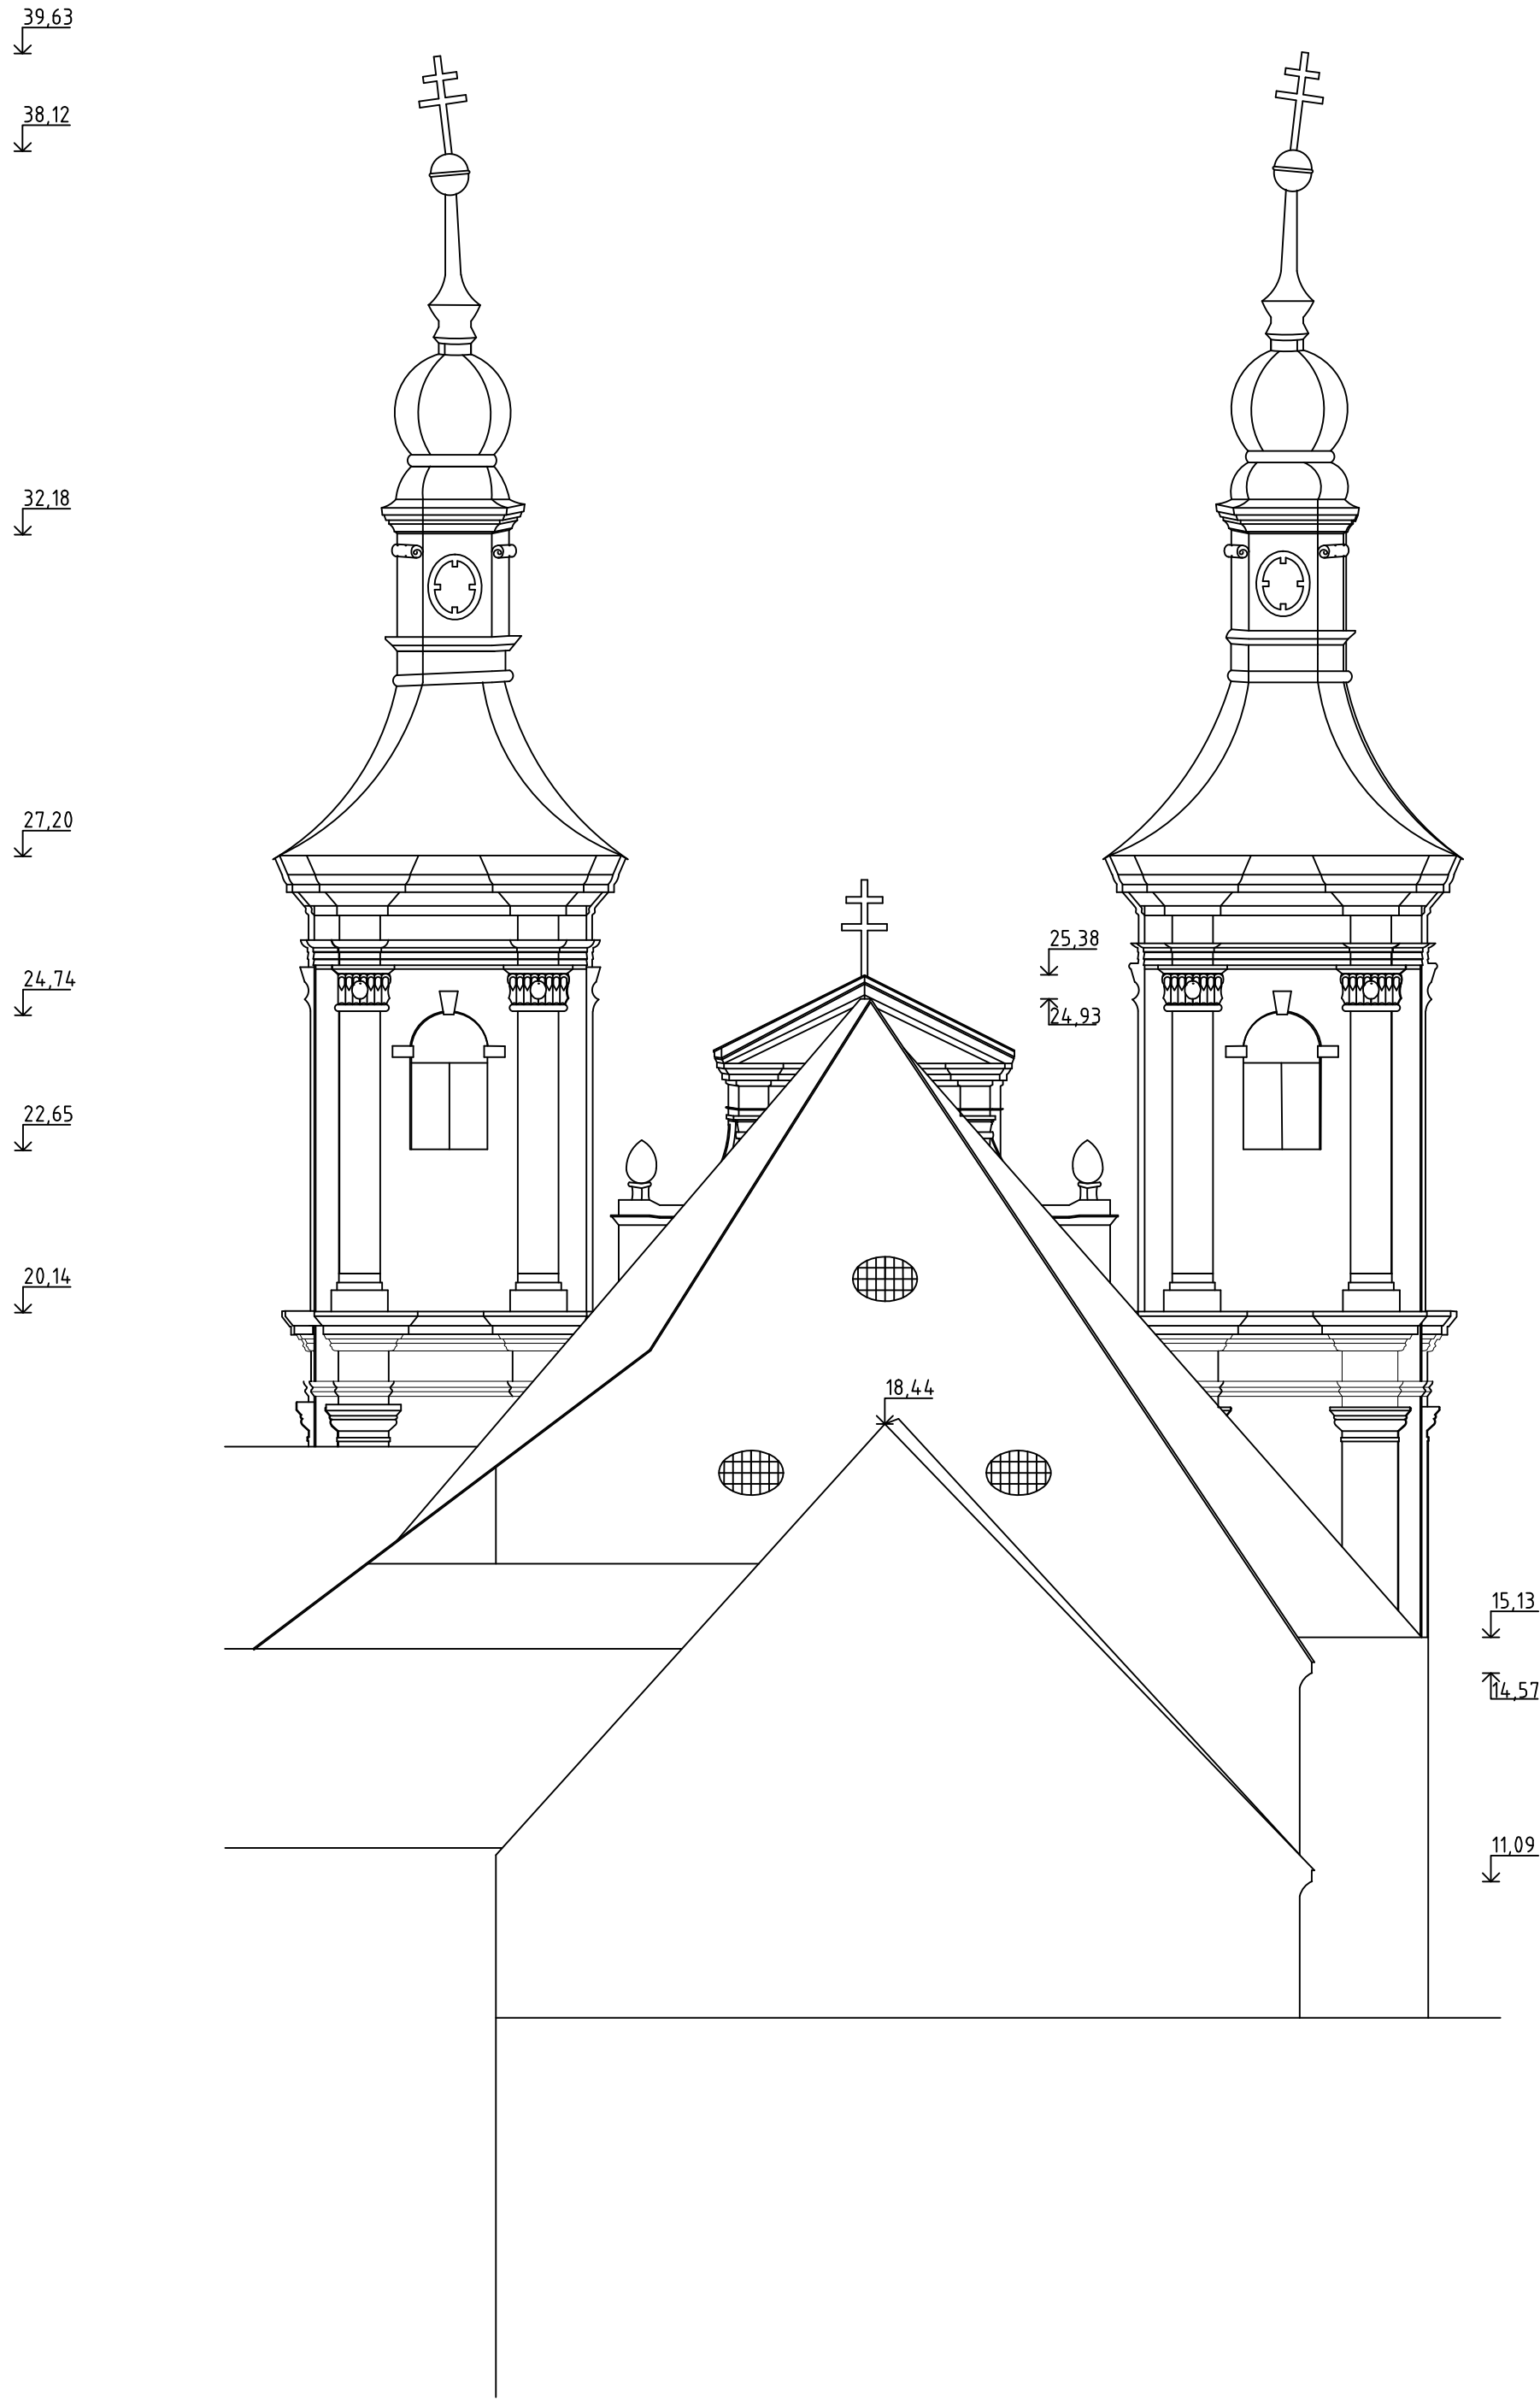

VYPRACOVAL: Ing. Iveta Šnauková, RTO		HL. INŽ. PROJEKTU: Ing. Andrej Villim	EASY MAP Podhorie 174, Lietava 013 18 Telefon: +421 948 023 274 E-mail: info@easymap.sk
ZOD. PROJEKTANT: Ing. Iveta Šnauková, RTO		TECH. KONTROLA: Ing. Peter Kozák	
OBJEDNÁVATEL: Rímskokatolícka cirkev – Farnosť Ilava			
KRAJ: Trenčiansky		OKRES: Ilava	
STAVBA: Kostol Všetkých svätých - kostol trinitárov			
PRÍLOHA: Pohľad juhovýchodný			