


POHLAD SEVEROZÁPADNÝ
M 1:100

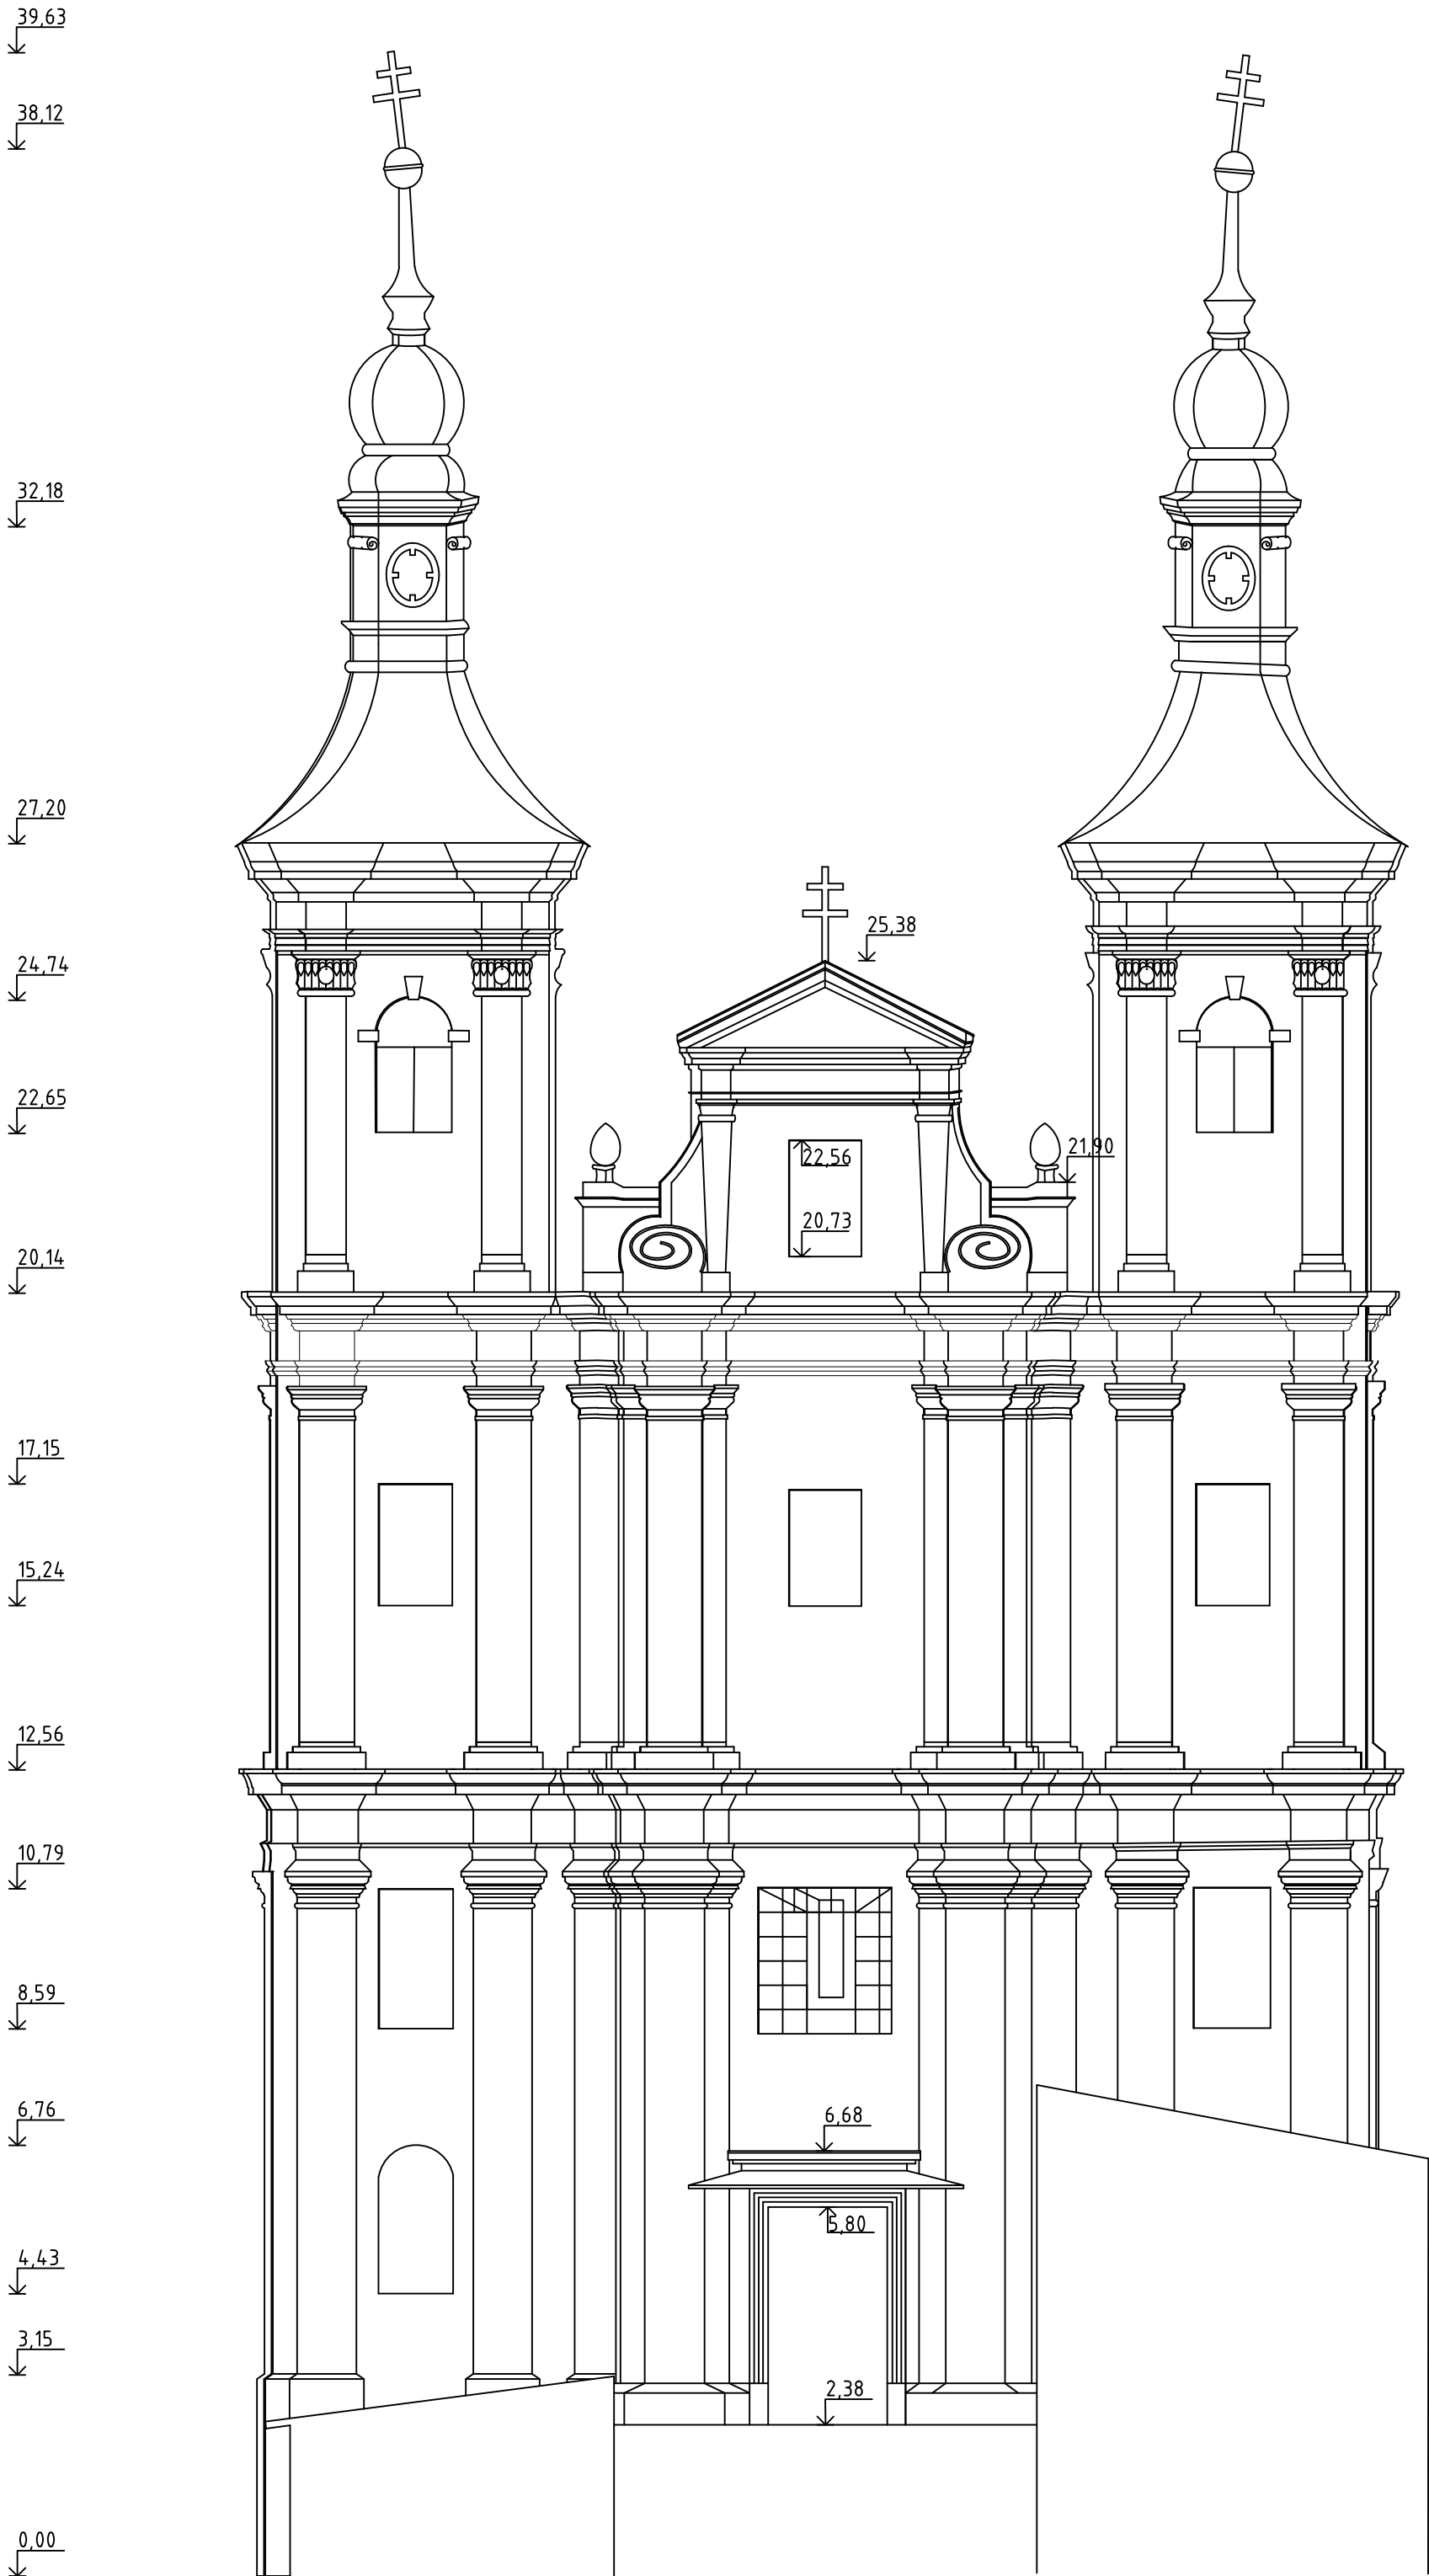

VYPRACOVAL: Ing. Iveta Šnauková, RPD		HL. INŽ. PROJEKTU: Ing. Andrej Villim	ZHOTOVITEĽ: EASY MAP Podhorie 174, Lietava 013 18 Telefon: +421 948 023 274 E-mail: info@easymap.sk
ZOD. PROJEKTANT: Ing. Iveta Šnauková, RPD		TECH. KONTROLA: Ing. Peter Kozák	
OBJEDNÁVATEĽ: Rímskokatolícka cirkev – Farnosť Ilava			
KRAJ: Trenčiansky	OKRES: Ilava		
STAVBA: Kostol Všetkých svätých - kostol trinitárov			
PRÍLOHA: Pohľad severozápadný			ČÍSLO ZÁKAZKY: 54/2015
			STUPEŇ: DSZS
			DÁTUM: 07/2015
			FORMÁT: 6x A4
			MIERKA: 1:100
			ČÍSLO PRÍLOHY: 5
			SÚPRAVA: