


PÔDORYS
M 1:100

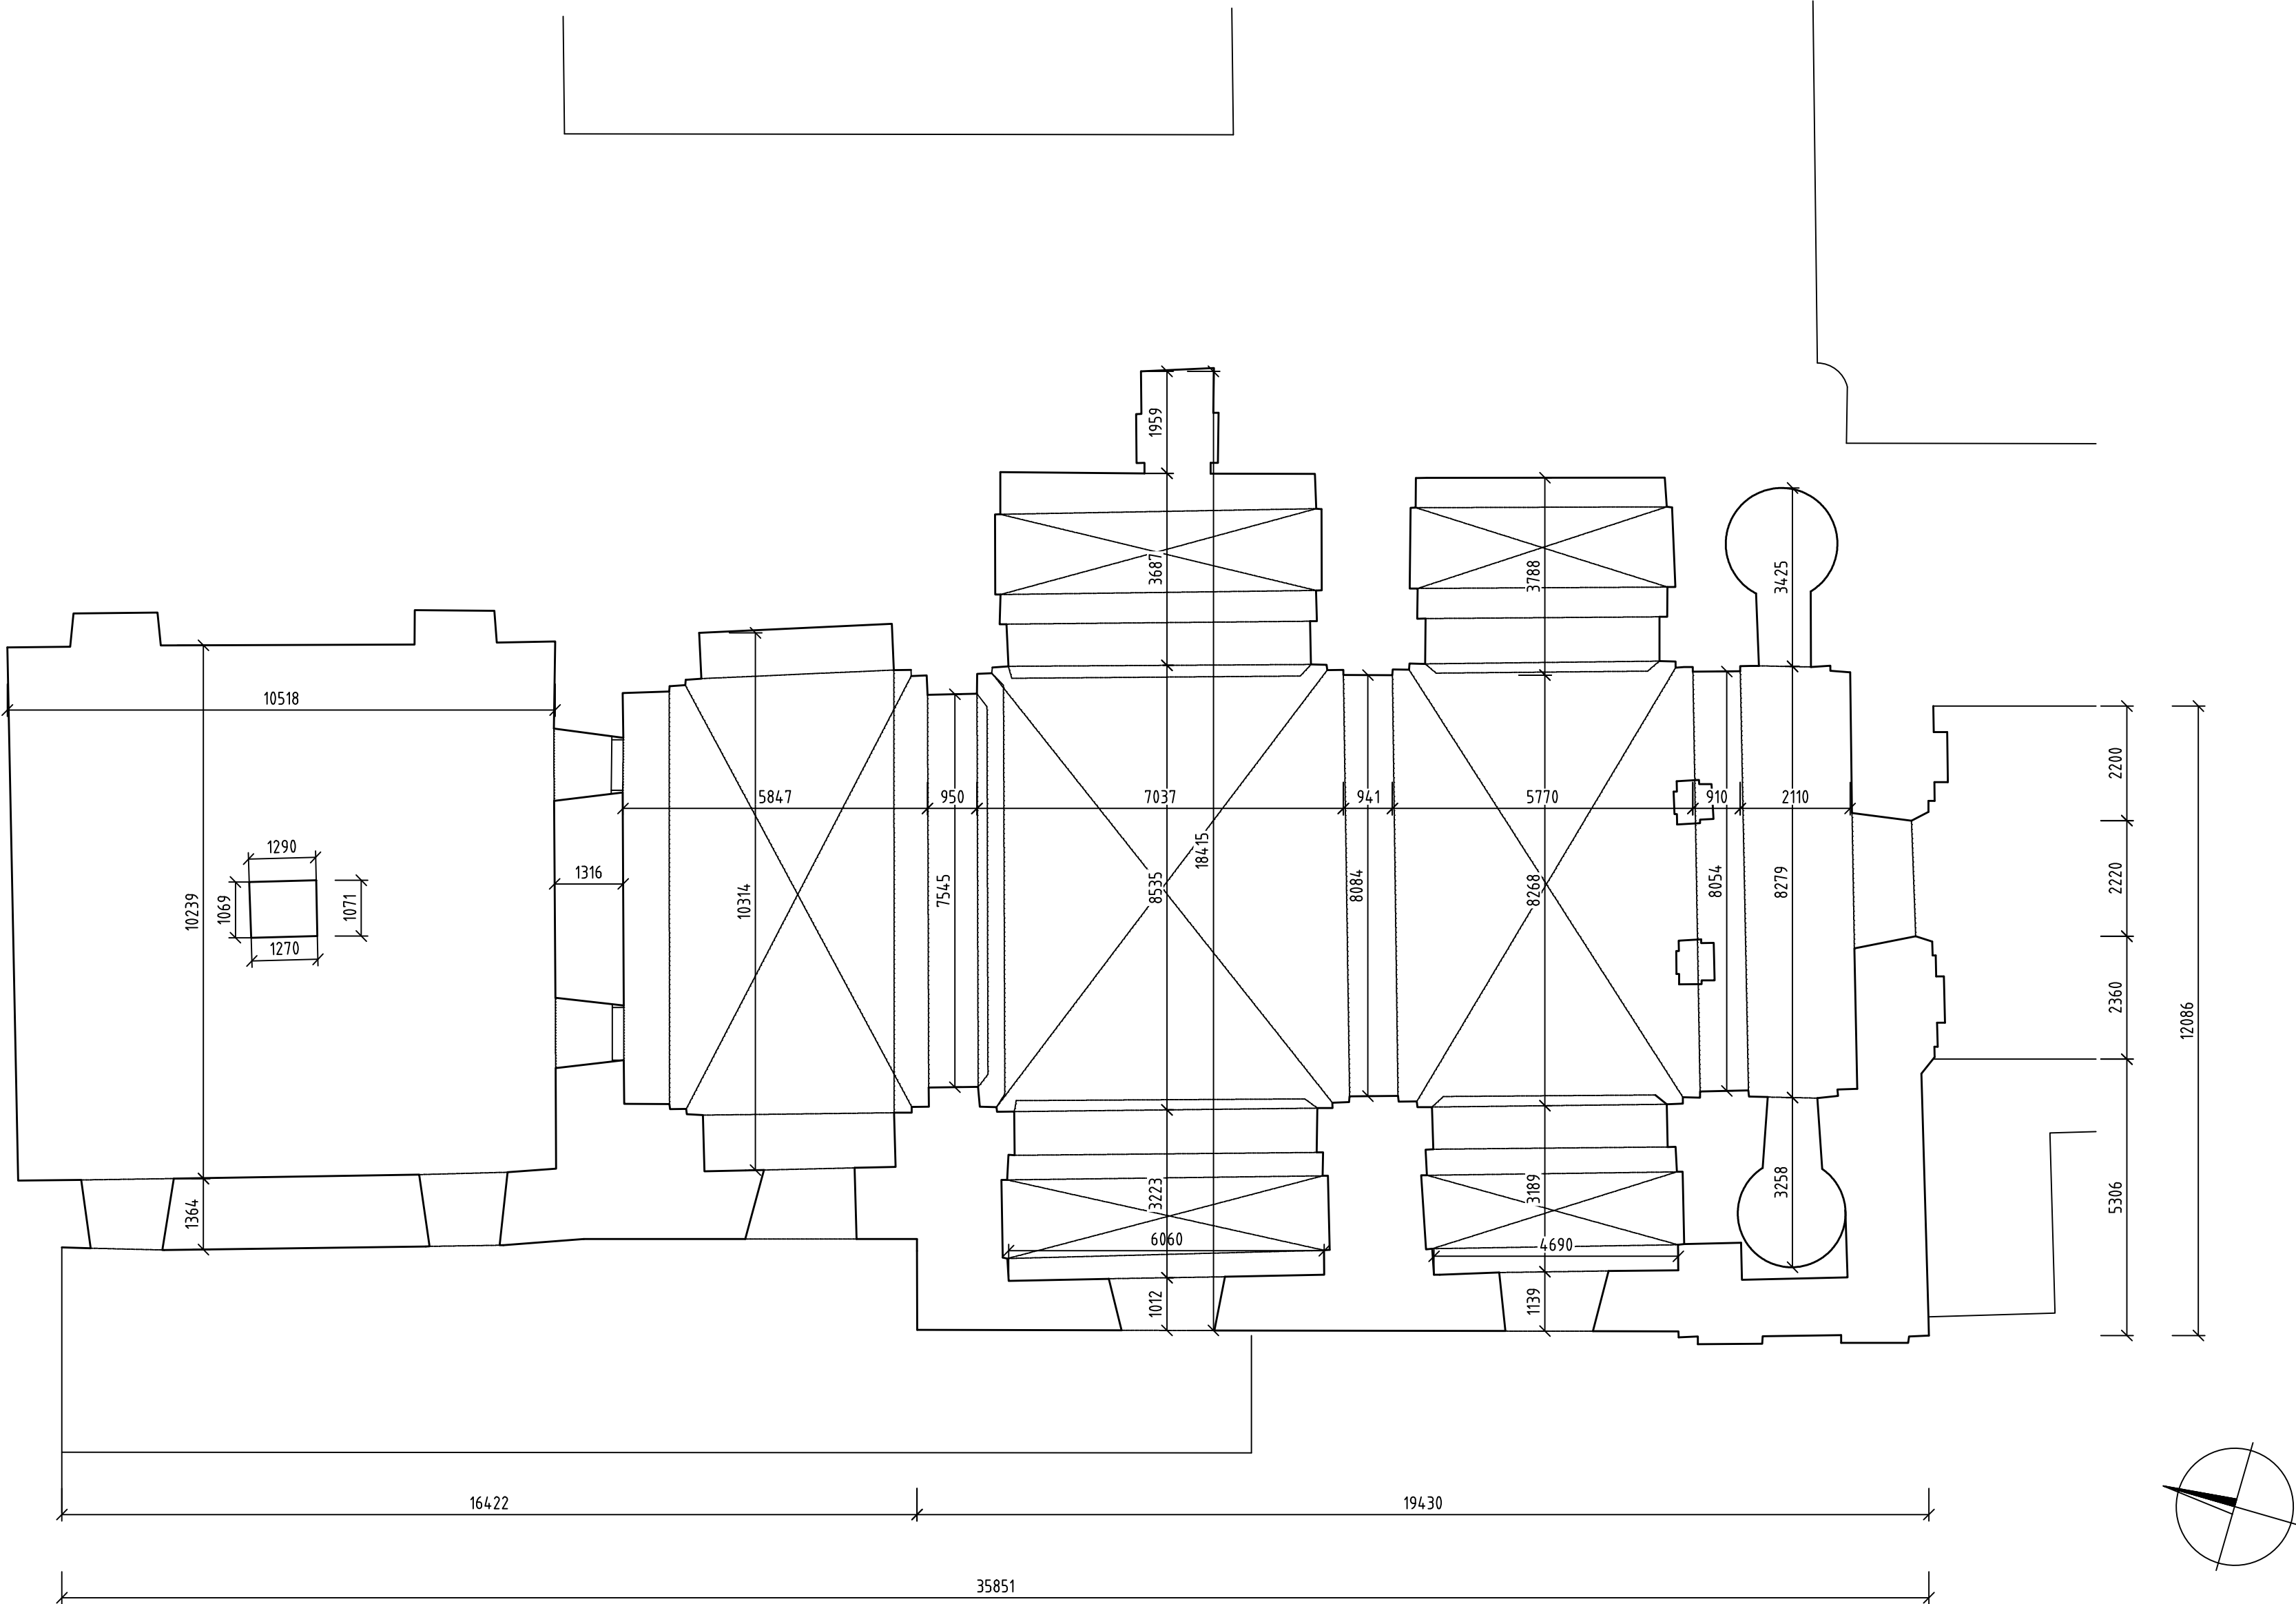

VYPRACOVAL: Ing. Ivetta Šnauková, RPD		HL. INŽ. PROJEKTU Ing. Andrej Vilim		EASY MAP Podhorie 171, Lietava 015 18 Telefon: +421 948 023 274 E-mail: info@easymap.sk
ZOD. PROJEKTANT: Ing. Ivetta Šnauková, RPD		TECH. KONTROLA: Ing. Peter Kozák		
OBJEDNÁVATEL: Rímskokatolícka cirkev – Farnosť Ilava				
KRAJ: Trenčiansky		OKRES: Ilava		
STAVBA: Kostol Všetkých svätých - kostol trinitárov				
PRÍLOHA: Pôdorys				
ČÍSLO ZÁKAZKY: 54/2015				SÚPRAVA: 6
STUPEŇ: DSZS				
DÁTUM: 07/2015				
FORMÁT: 8x A4				
MIERKA: 1:100				
ČÍSLO PRÍLOHY:				