


POHĽAD JUHOZÁPADNÝ
M 1:100

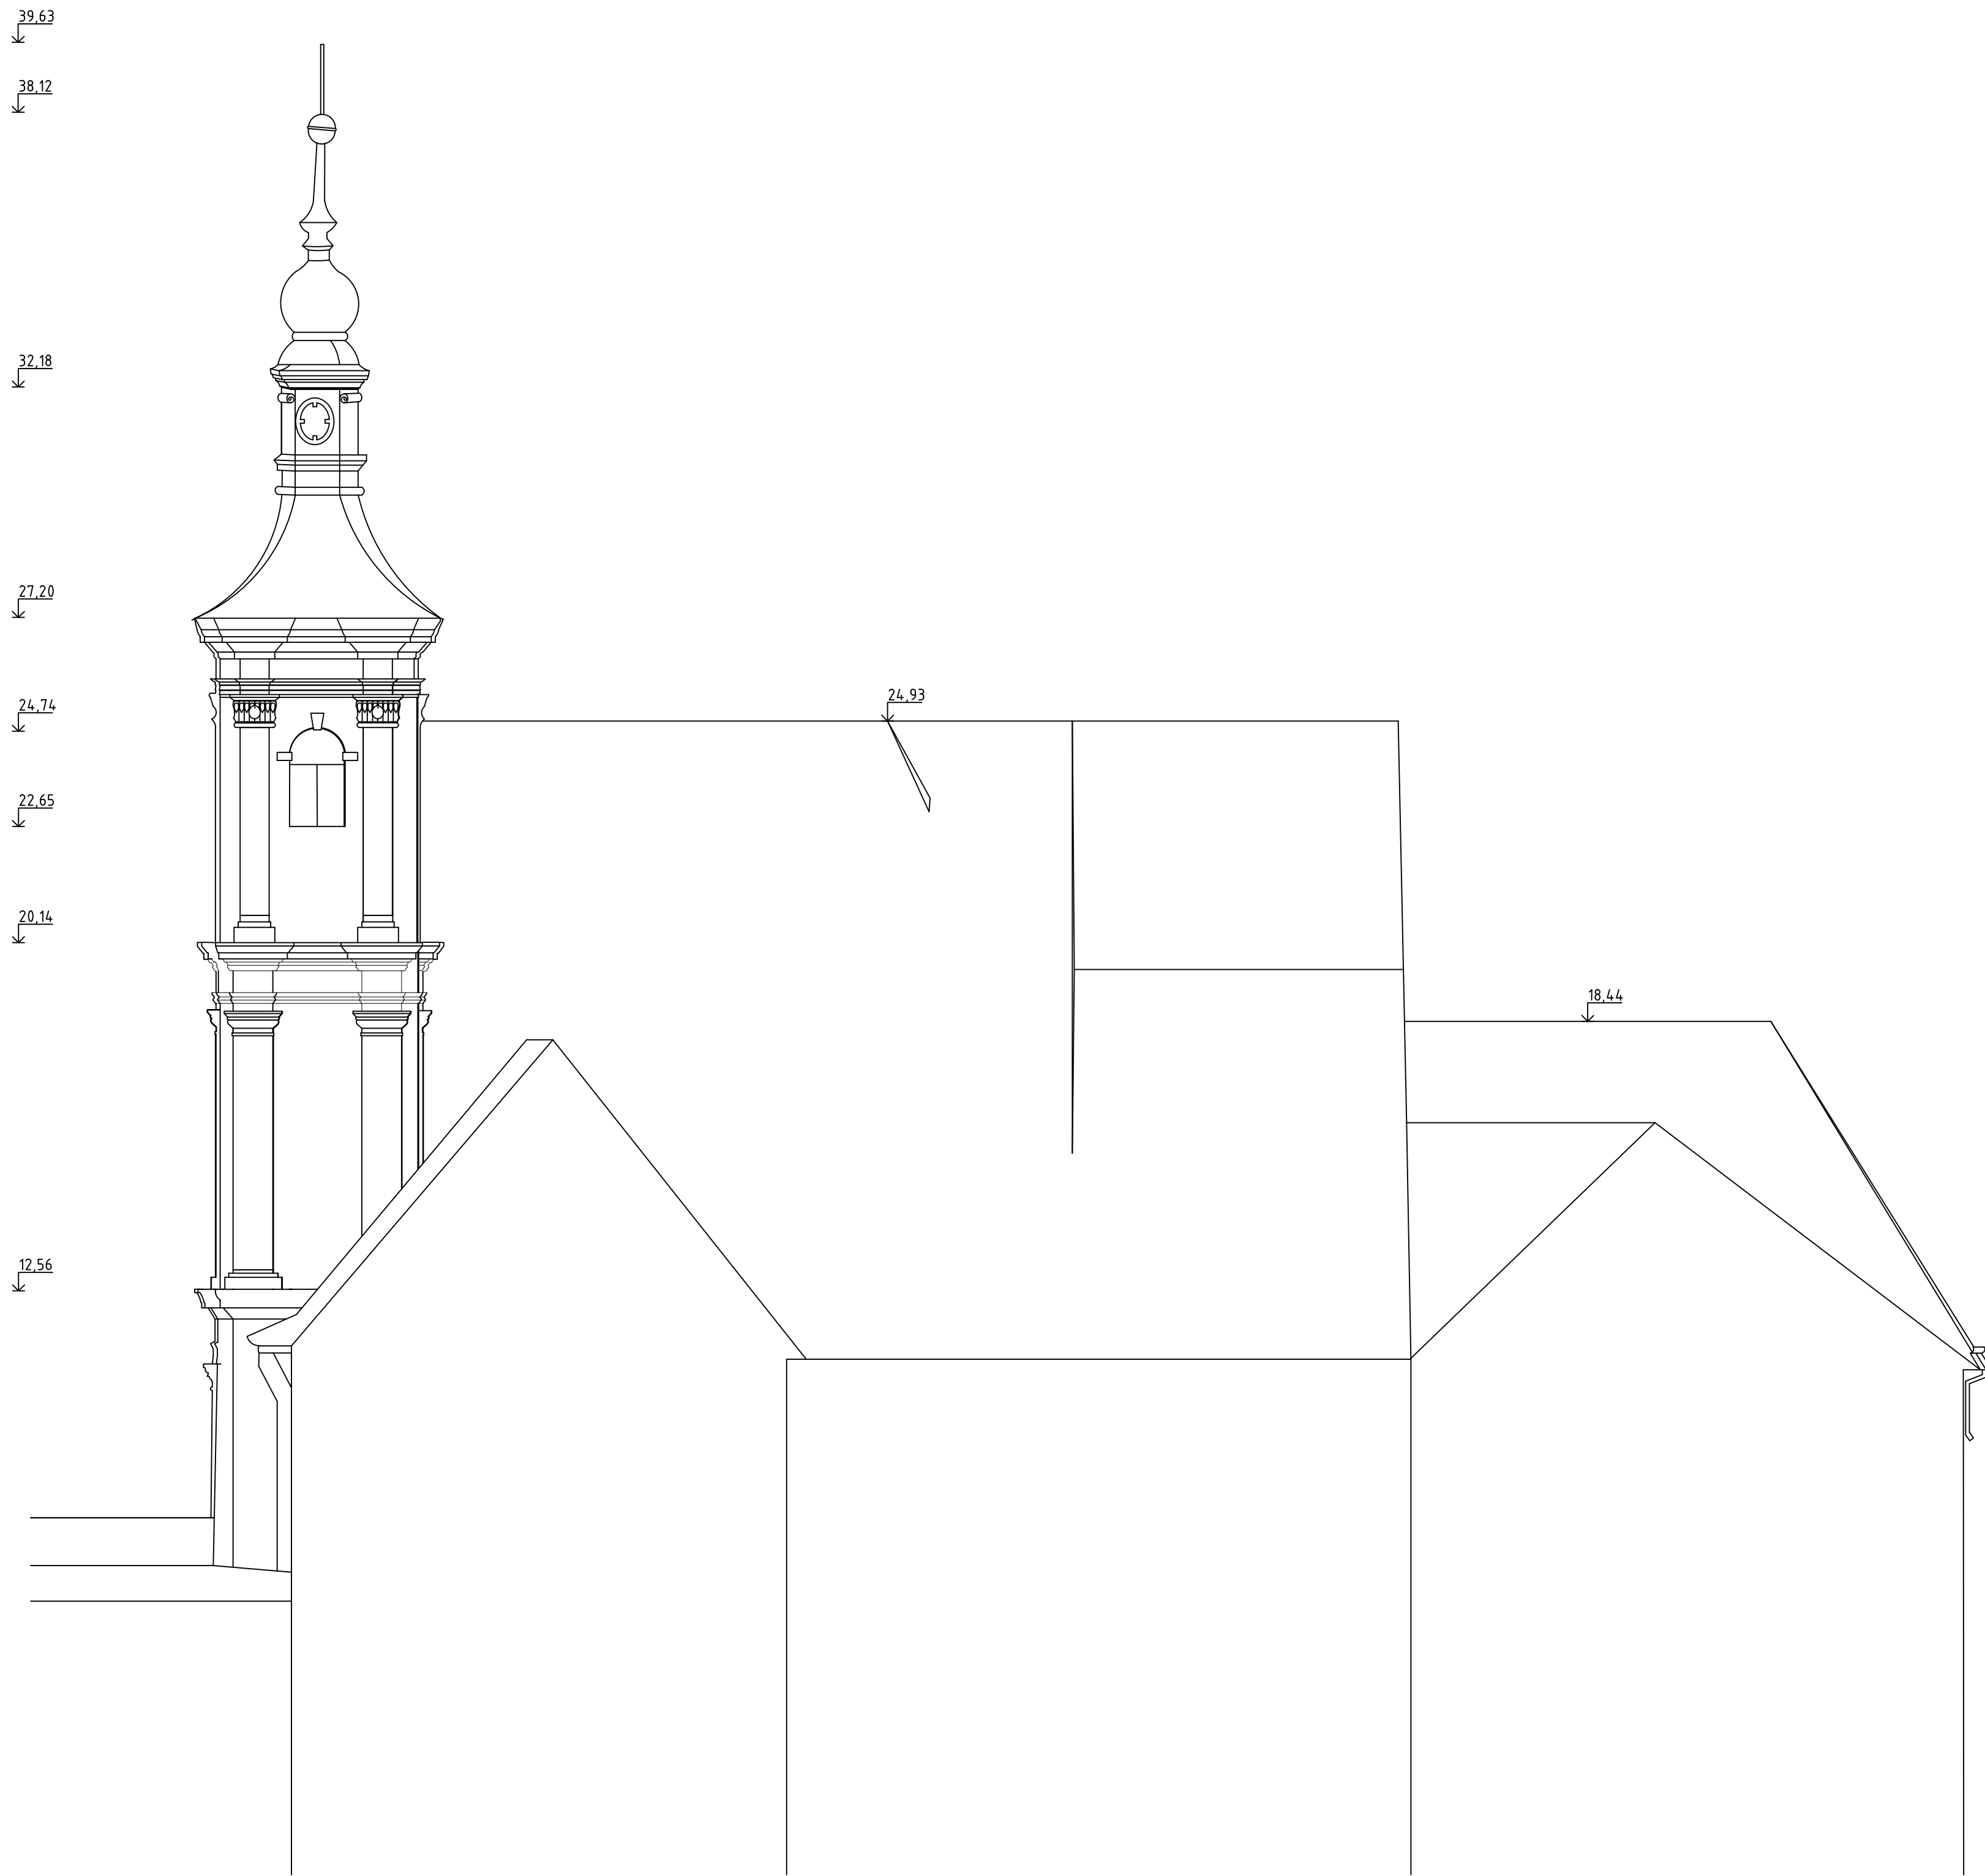

VYPRACOVAL: Ing. Ivetta Šnauková, RTO	HL. INŽ. PROJEKTU Ing. Andrej Viliam	ZHOTOVITEĽ:
ZOD. PROJEKTANT: Ing. Ivetta Šnauková, RTO	TECH. KONTROLA: Ing. Peter Kozák	
OBJEDNÁVATEĽ: Rímskokatolícka cirkev - Farnosť Ilava		Podhorie 174, Lietava 013 18 Telefon: +421 948 023 274 E-mail: info@easymap.sk
KRAJ: Trenčiansky	OKRES: Ilava	
STAVBA: Kostol Všetkých svätých - kostol trinitárov		ČÍSLO ZÁKAZKY: 54/2015
		STUPEŇ: DSZS
		DÁTUM: 07/2015
		FORMÁT: 8x A4
		MERKA: 1:100
PRÍLOHA: Pohľad juhozápadný		ČÍSLO PRÍLOHY: 2 SÚPRAVA: